

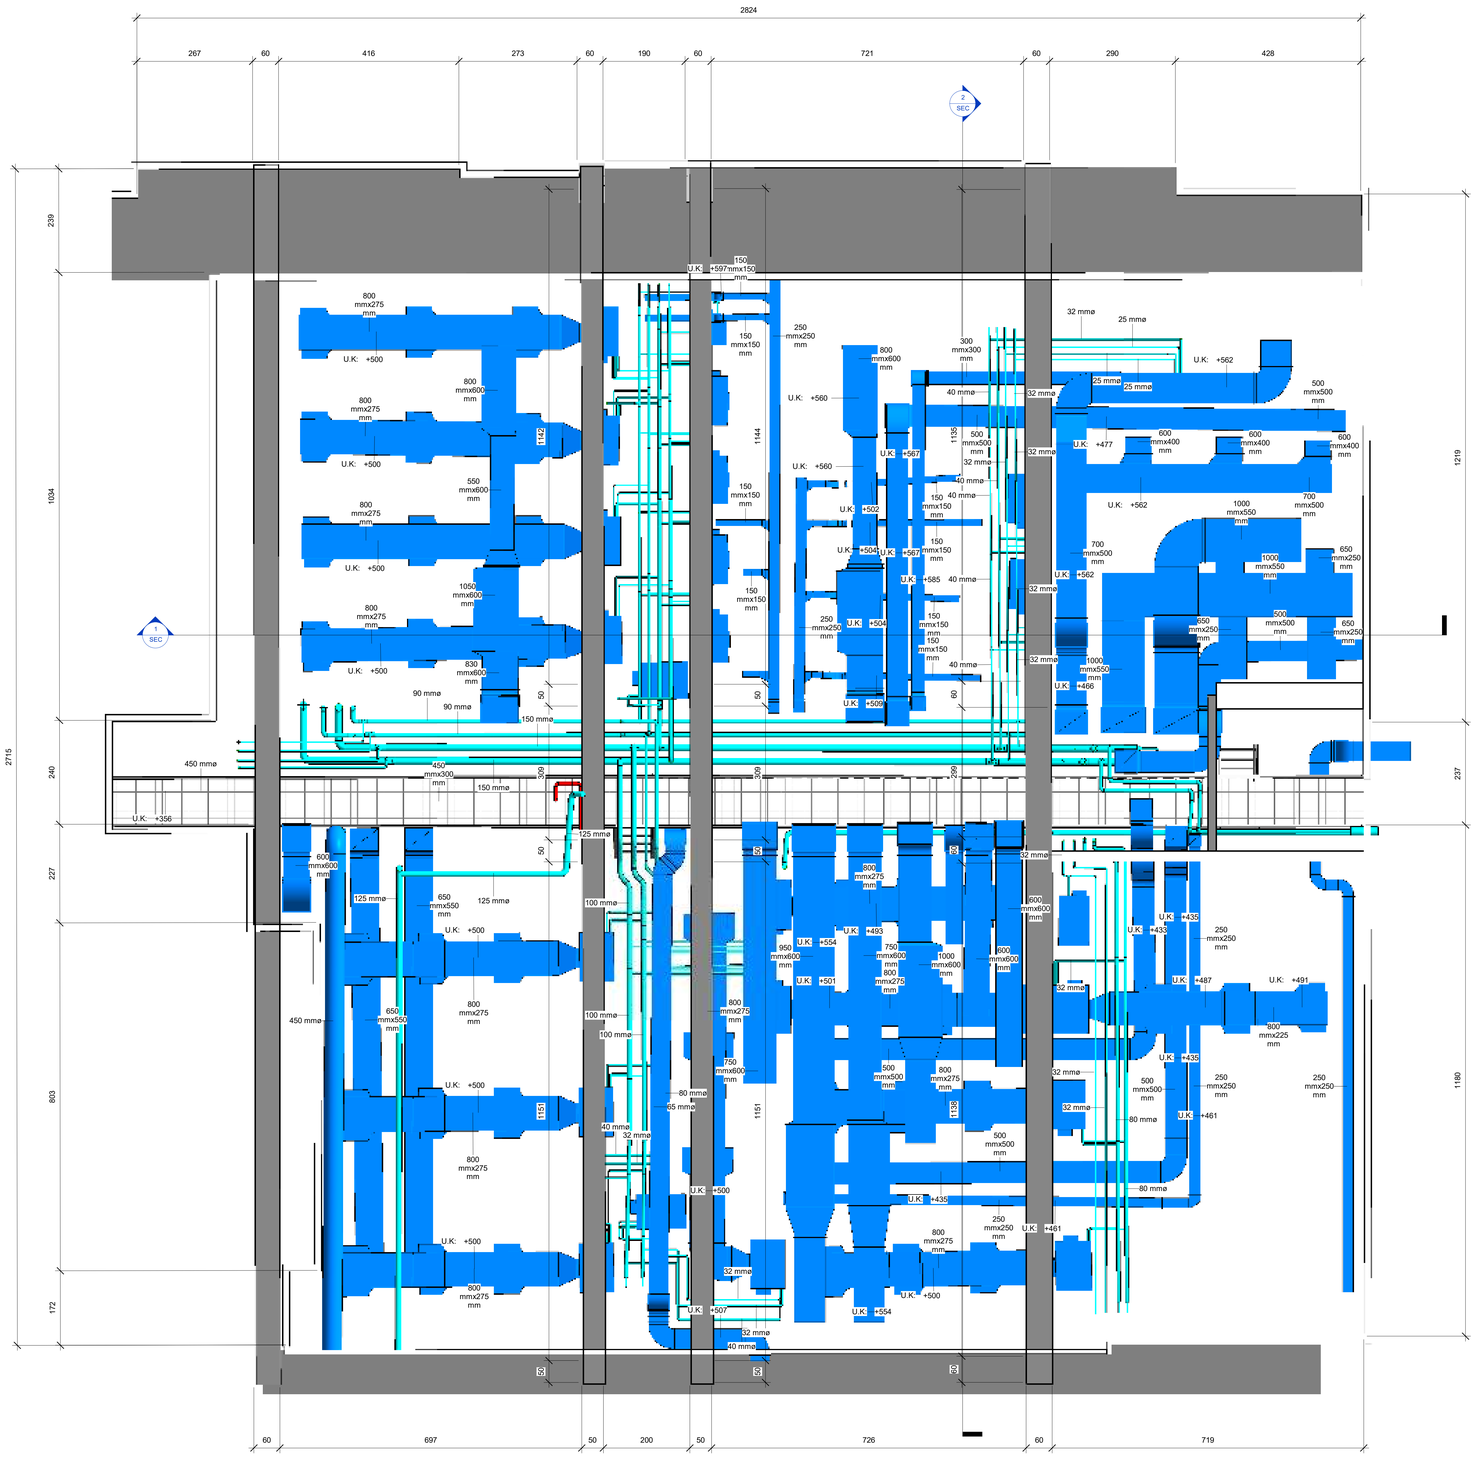


1 L00
1 : 50

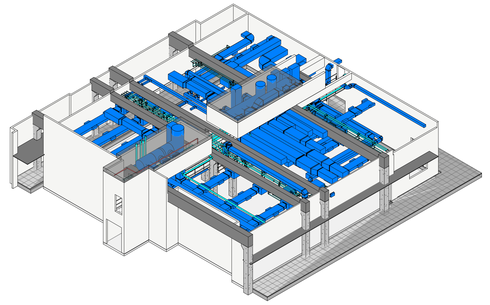

2 3D -ALL

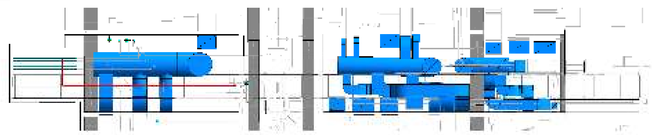

3 L01
1 : 100

Side2Side

Office@Side2Side.co.il
073-374-5565

מקרא
תעלת מיזוג
צנרת מיזוג
קו ספרינקלר ראשי

TAU - TLV

מערכות מצב קיים

מספר פרויקט	-
תאריך	10.01.23
שרטט	שחר
בדק	שחר
קנה מידה	As indicated

PLAN